Kanalsanierung Probst Bernhard- Straße 2026
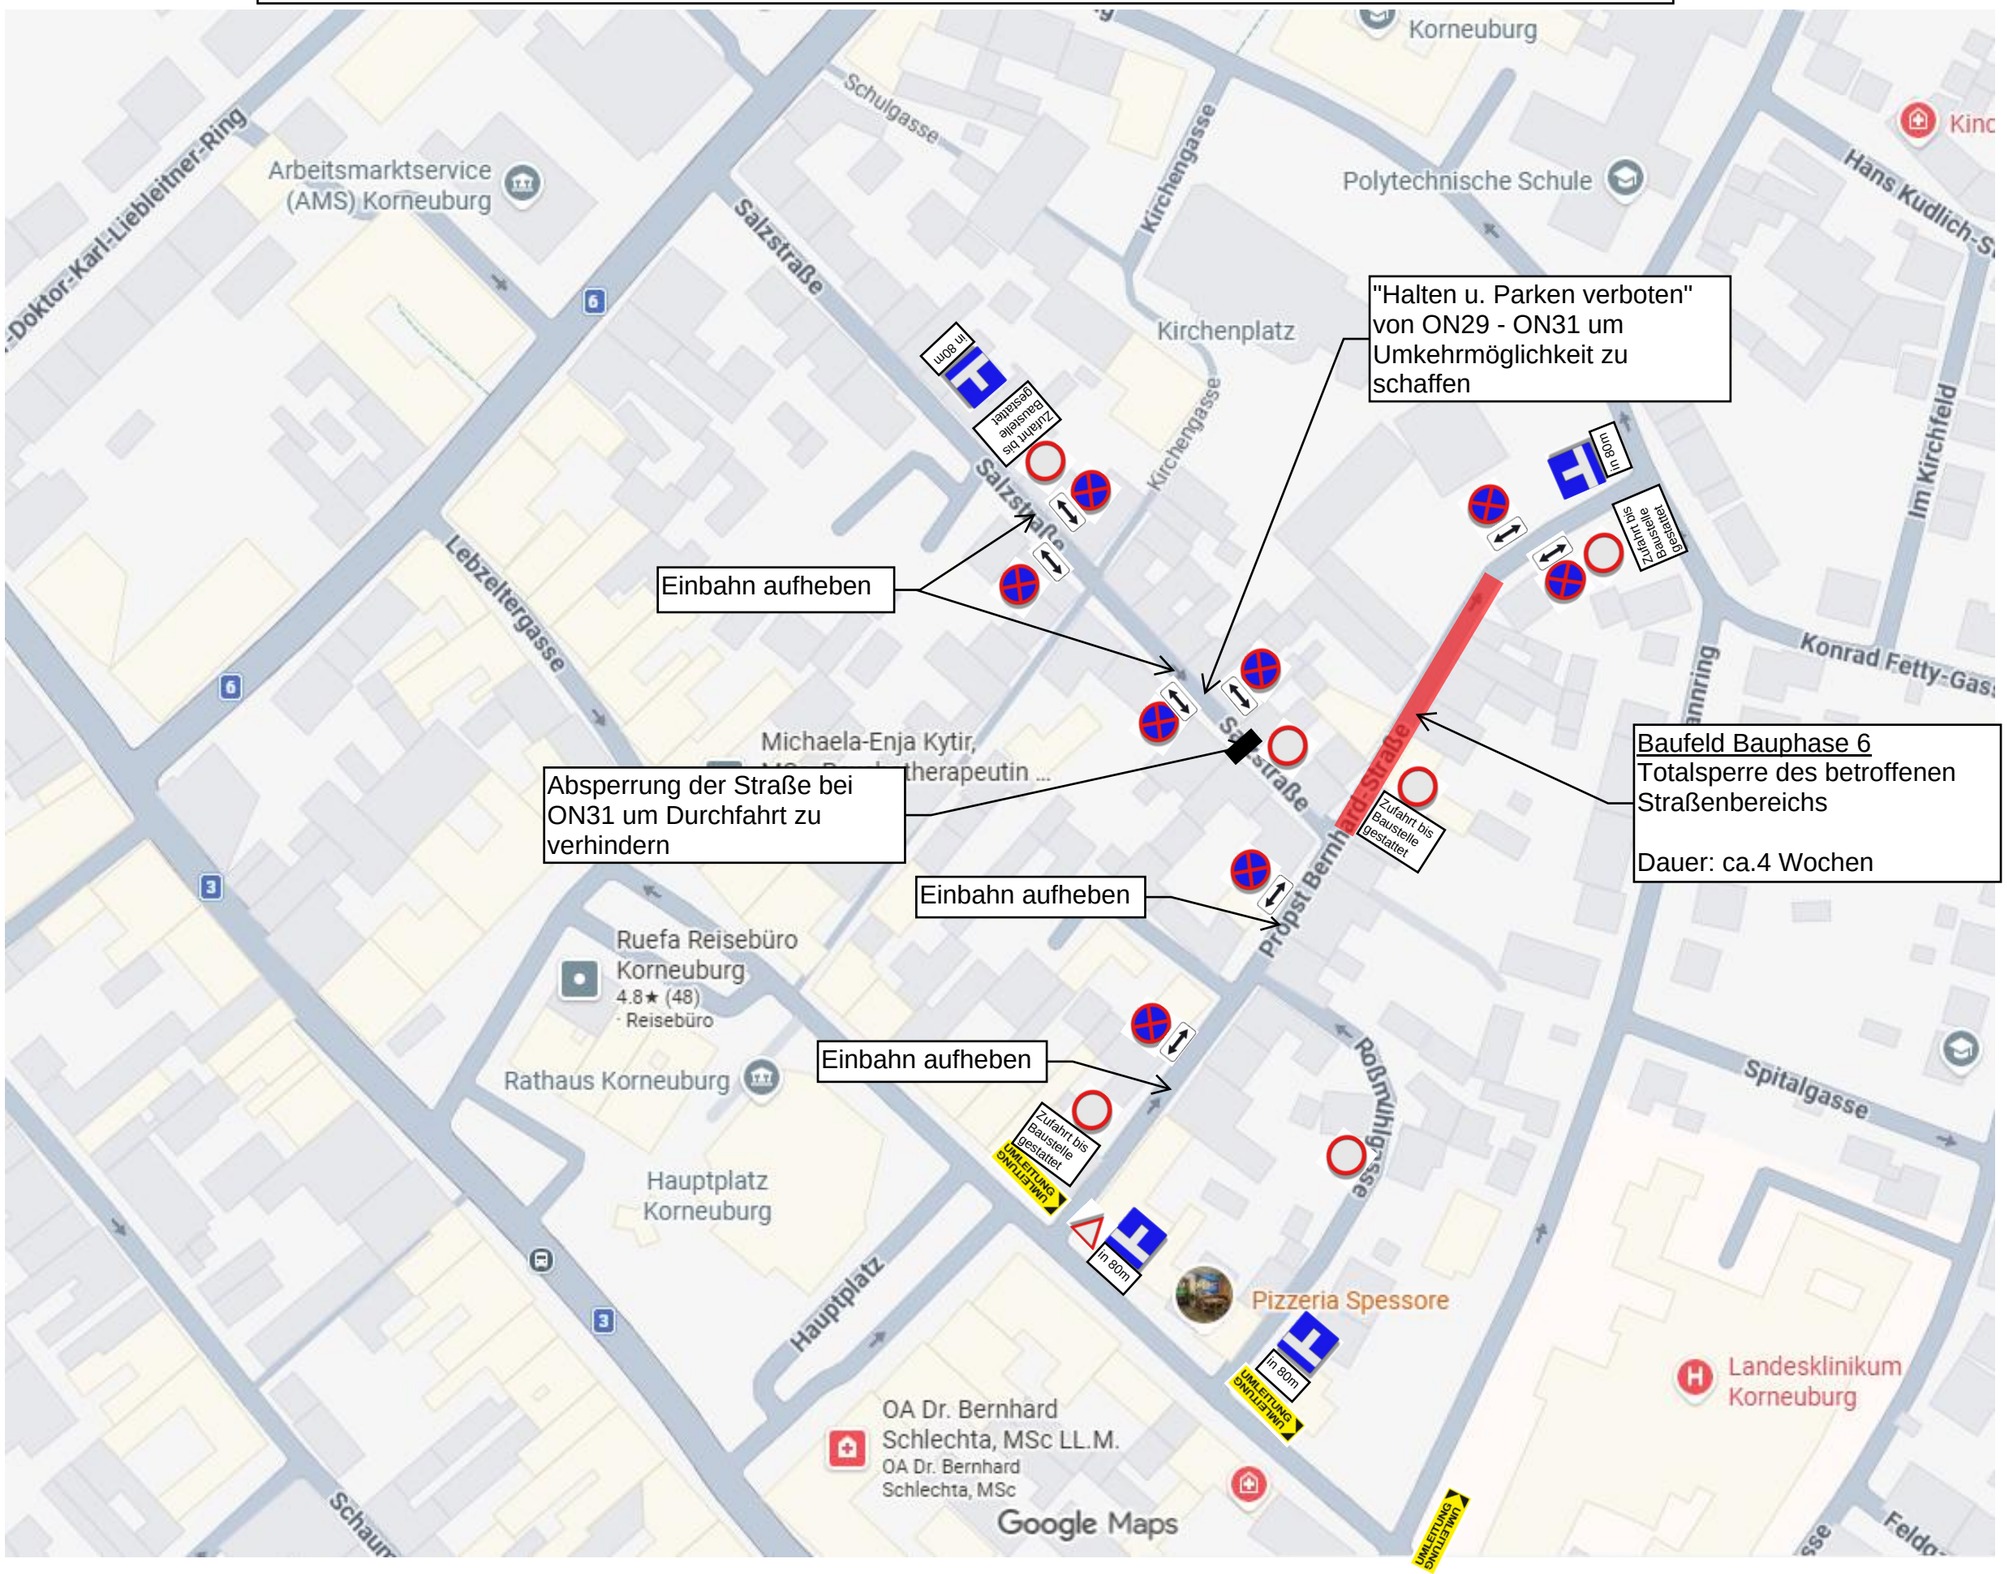
BAUPHASE 6